

Schița dispunerii planșelor

B1 B2


Legendă

- Lucrări propuse
- Suprafețe afectate
- Imob. recepționate OCPI
- Limită intravilan

REVIZIE:	DATA:	MODIFICARE (CAUZA):	Sistem de proiecție Stereografic '70
			Plan de referință Marea Neagră '75
Proiectant: S.C. AQUAPROIECT S.A. 			Denumire proiect: "Apărarea complexă a locațiilor situate în Delta Dunării pentru minimizarea riscului inundațiilor asupra vieții, jud. Tulcea" Beneficiar: A.N. Apele Române - Administrația Bazinală de Apă Dobrogea Litoral
Măsurat:	ing. M. Bratu	Scara: 1:2000	Denumire obiect:
Desenat:	ing. F. Deca		Identificare suprafețe afectate de lucrări loc. Ilgani de Sus
Verificat:	ing. M. Olteanu	Data: 2020	Faza S.F.
Șef proiect:	sing. M. Bratu		Pl. nr.
Șef departament:	ing. I. Stan		B1
Titlu Planșă:			Revizia nr.
Plan cadastral cu suprafețele lucrărilor proiectate și suprafețele afectate			

Sistem de proiecție Stereo '70

Plan de referință Marea Neagră '75

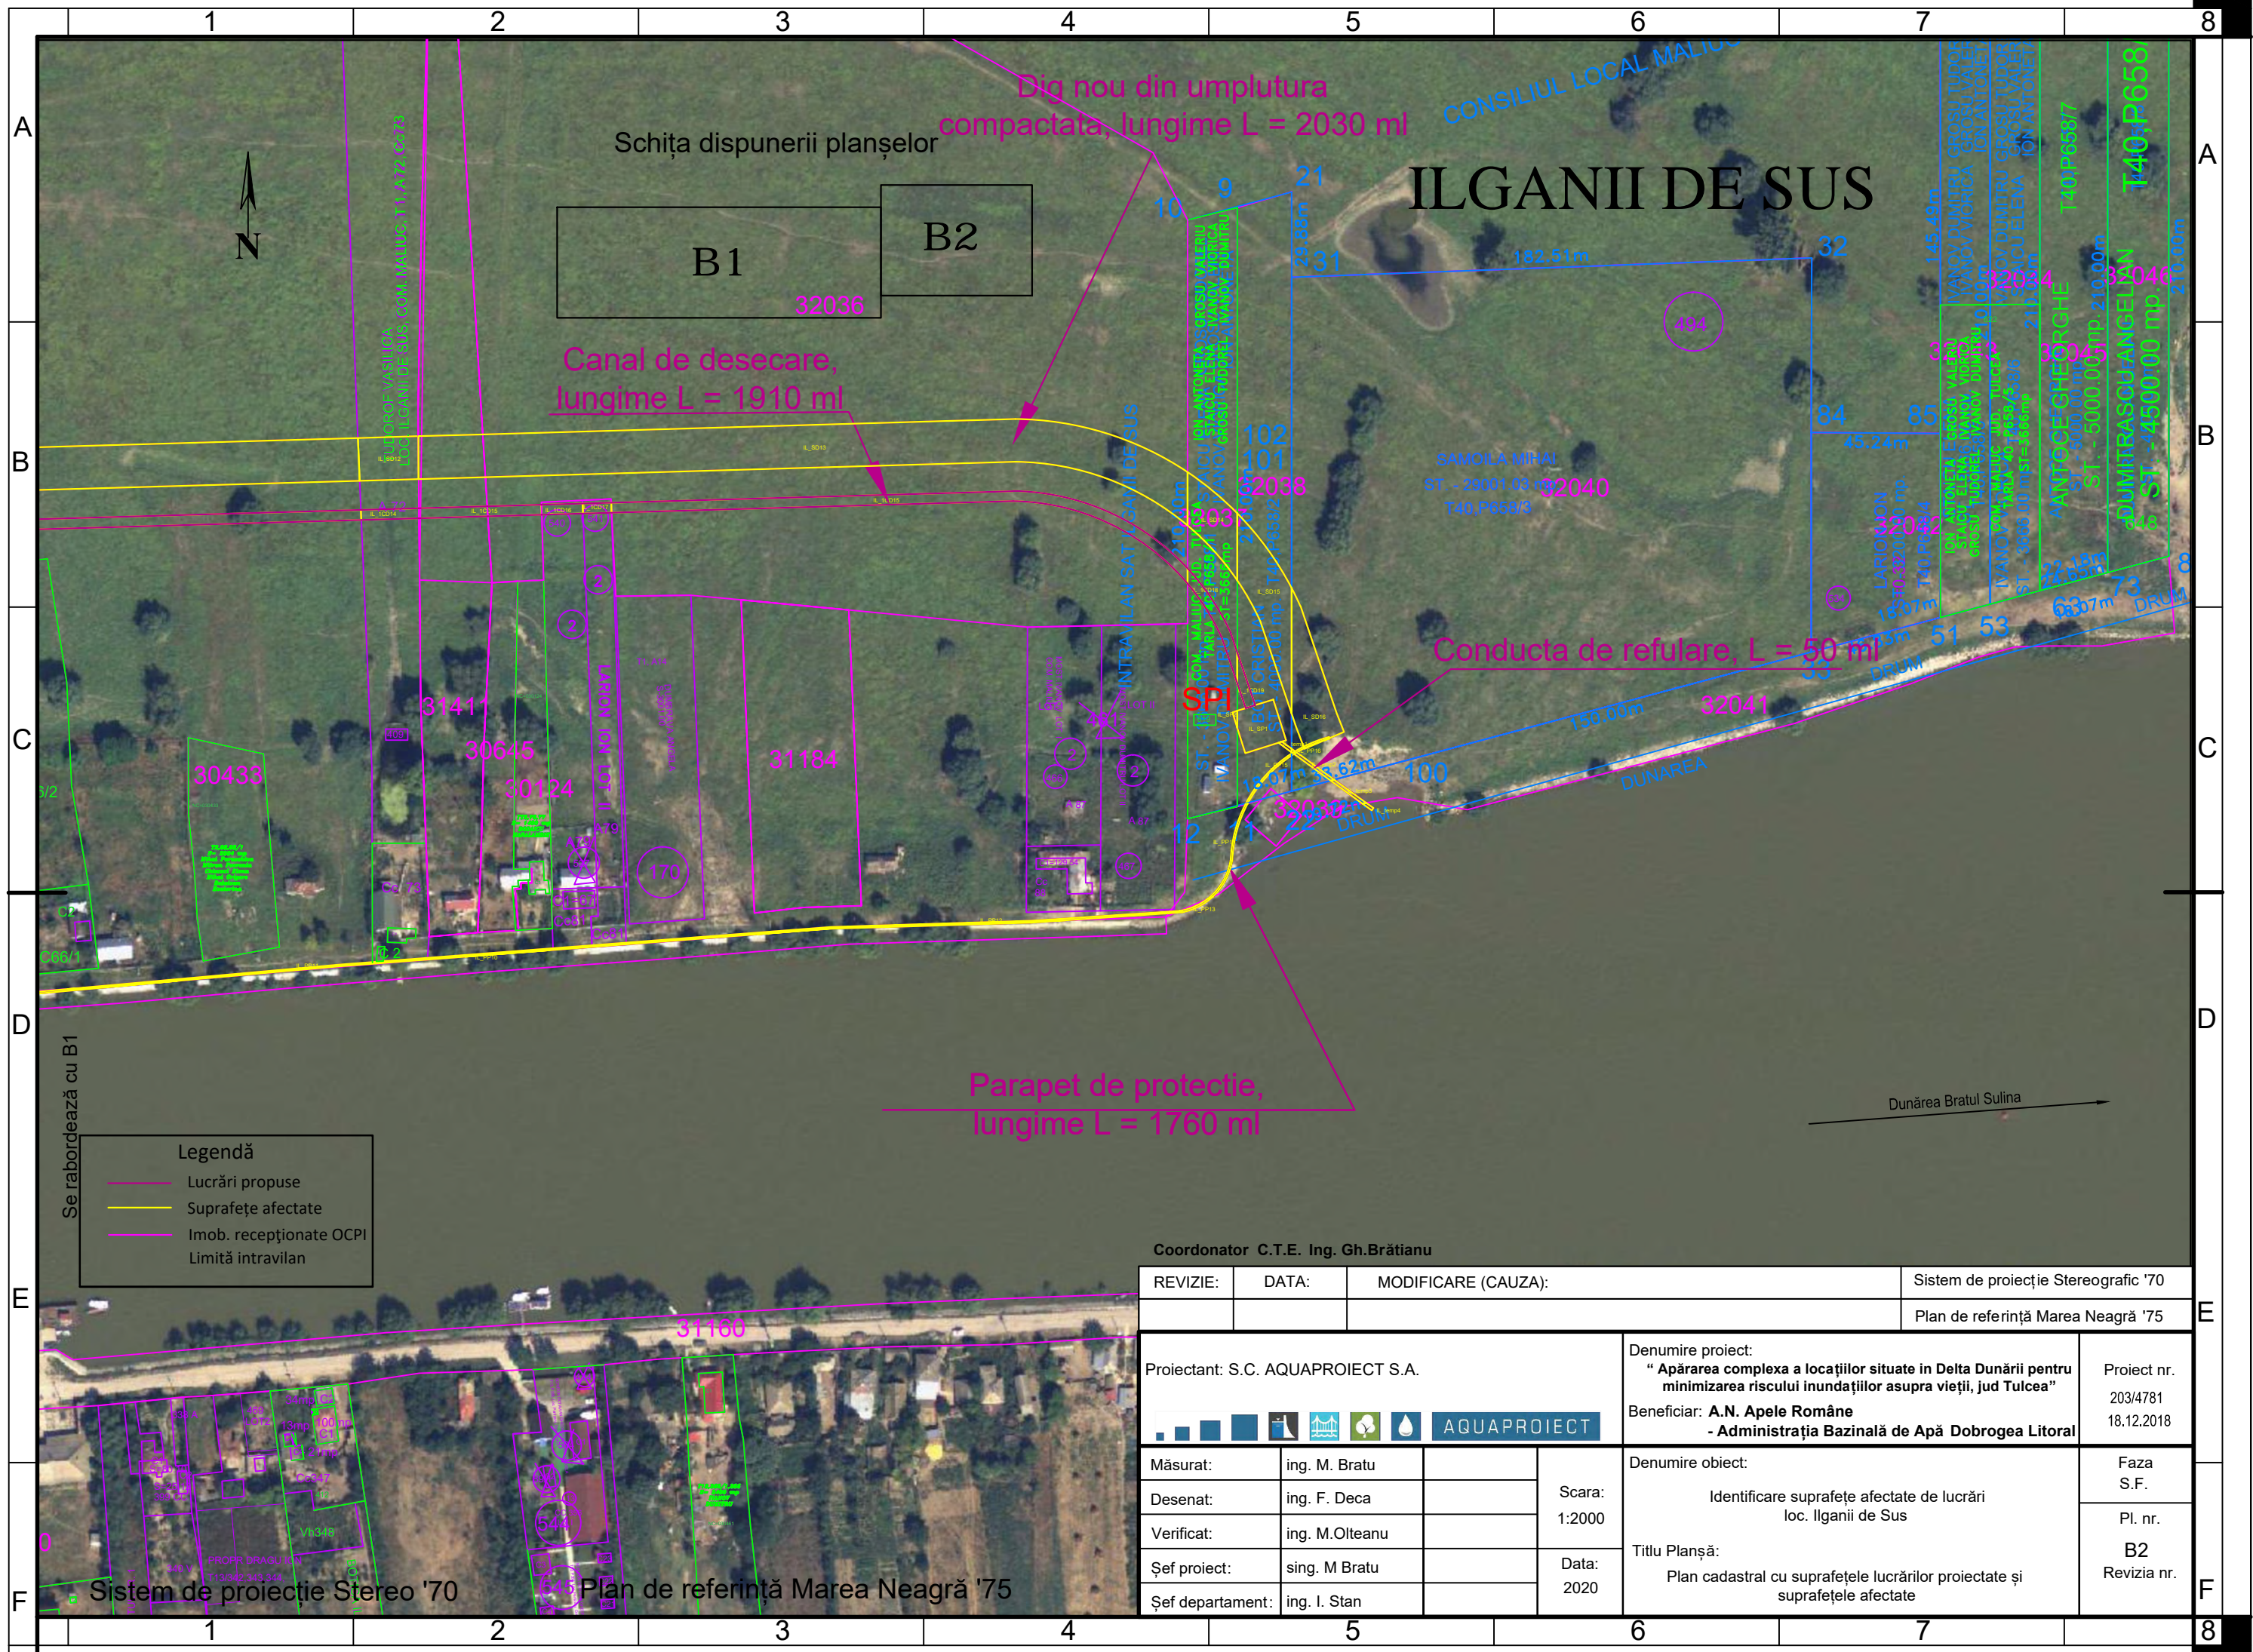

Schița dispunerii planșelor



Canal de desecare, lungime L = 1910 ml

Dig nou din umplutura compactata, lungime L = 2030 ml

ILGANII DE SUS

Conducta de refulare, L = 50 ml

Parapet de protectie, lungime L = 1760 ml

Se rabordează cu B1

Legendă

- Lucrări propuse
- Suprafețe afectate
- Imob. recepționate OCPI
- Limită intravilan

Coordonator C.T.E. Ing. Gh.Brătianu

REVIZIE:	DATA:	MODIFICARE (CAUZA):	Sistem de proiectie Stereografic '70
			Plan de referință Marea Neagră '75
Proiectant: S.C. AQUAPROIECT S.A.			Denumire proiect: "Apărarea complexa a locațiilor situate in Delta Dunării pentru minimizarea riscului inundațiilor asupra vieții, jud Tulcea"
			Beneficiar: A.N. Apelor Române - Administrația Bazinală de Apă Dobrogea Litoral
Măsurat:	ing. M. Bratu	Scara: 1:2000	Denumire obiect: Identificare suprafețe afectate de lucrări loc. Ilgani de Sus
Desenat:	ing. F. Deca		
Verificat:	ing. M.Olteanu	Data: 2020	Titlu Planșă: Plan cadastral cu suprafețele lucrărilor proiectate și suprafețele afectate
Șef proiect:	sing. M Bratu		
Șef departament:	ing. I. Stan		Faza S.F. Pl. nr. B2 Revizia nr.

Sistem de proiectie Stereo '70

Plan de referință Marea Neagră '75