


Incinta 2

Schița dispunerii planșelor



Se rabordează cu B2

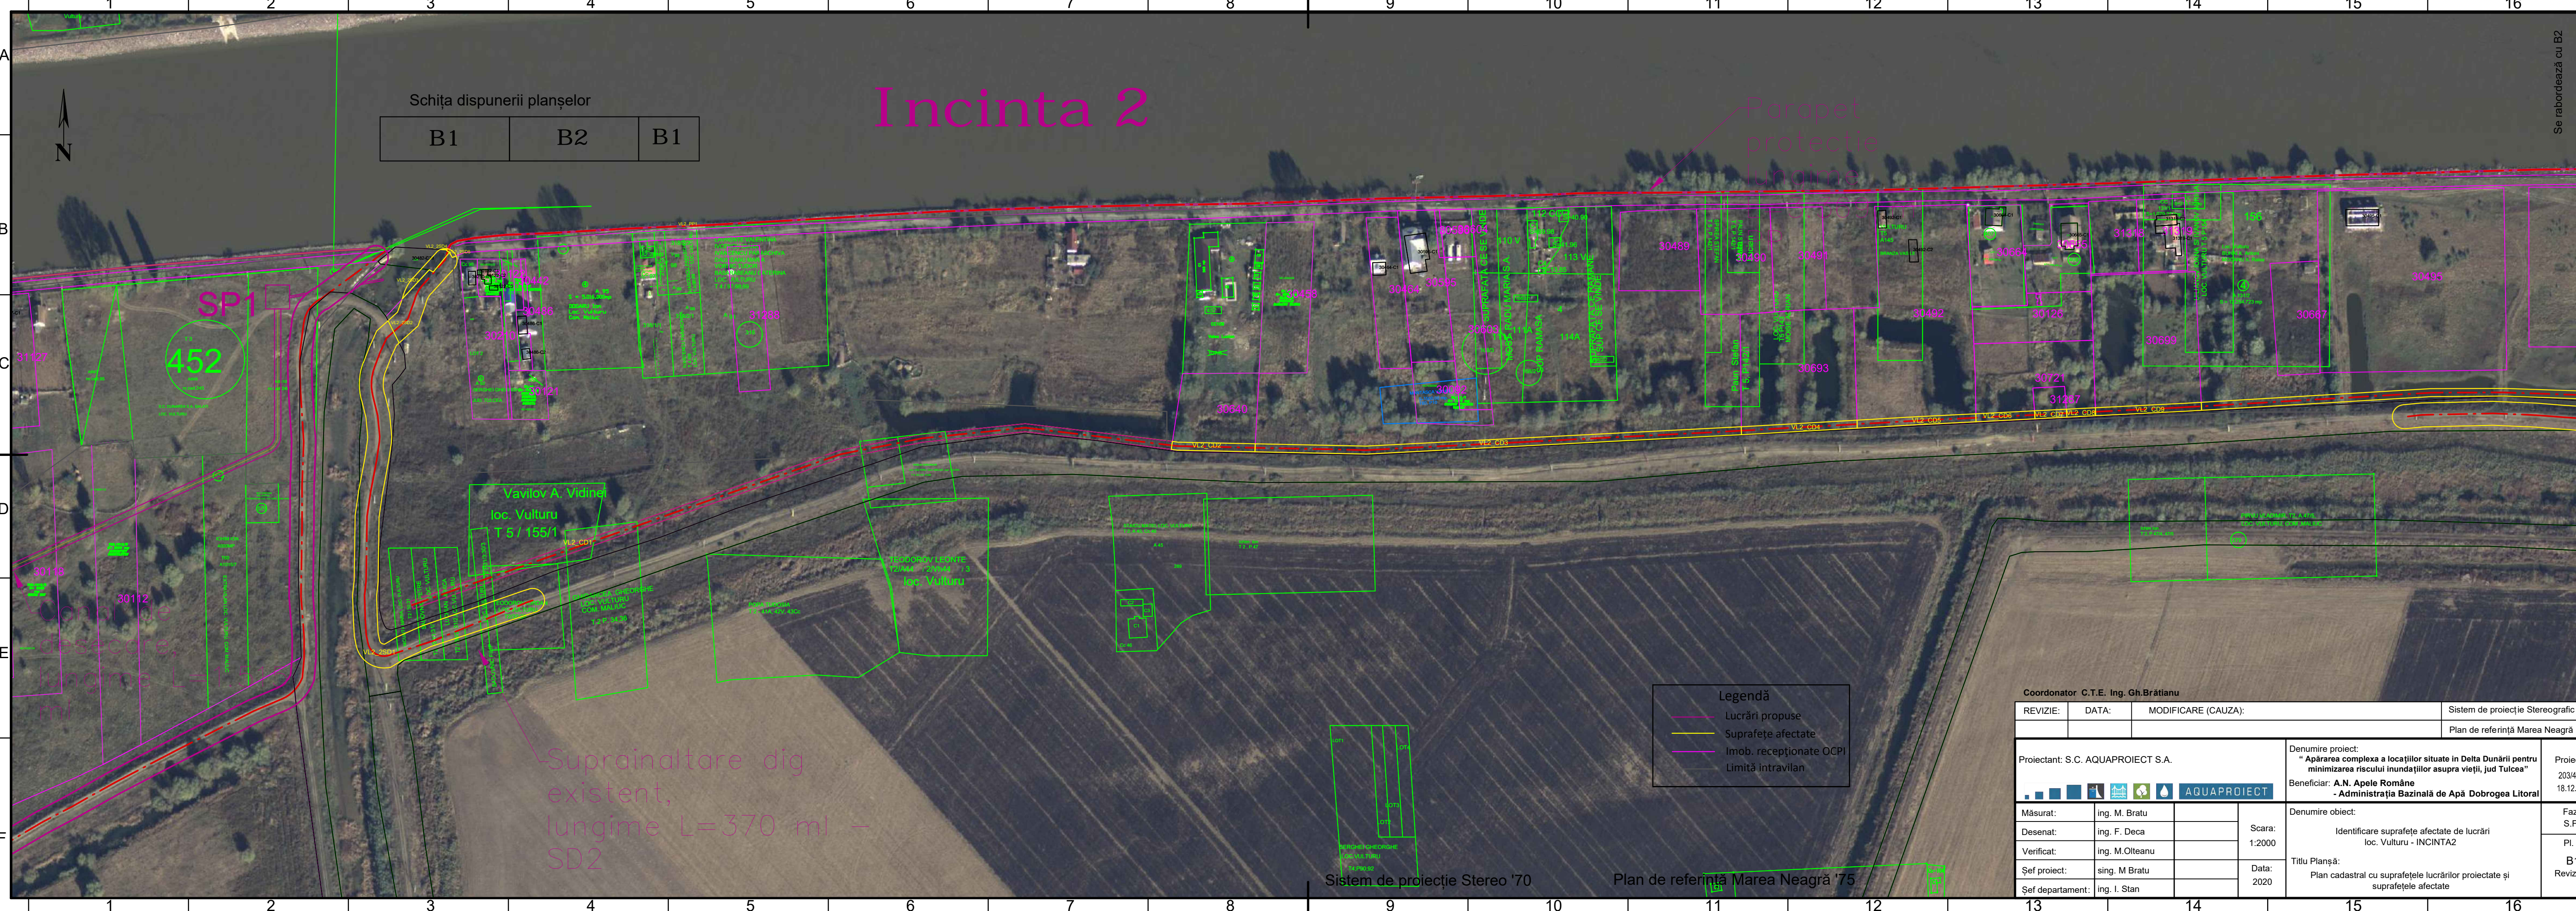

Legendă

- Lucrări propuse
- Suprafețe afectate
- Imob. recepționate OCPI
- Limită intravilan


Coordonator C.T.E. Ing. Gh.Brătianu

REVIZIE:	DATA:	MODIFICARE (CAUZA):	Sistem de proiecție Stereografic '70
			Plan de referință Marea Neagră '75

Proiectant: S.C. AQUAPROIECT S.A.		Denumire proiect: "Apărarea complexă a locațiilor situate în Delta Dunării pentru minimizarea riscului inundațiilor asupra vieții, jud Tulcea"		Proiect nr. 203/4781 18.12.2018
Beneficiar: A.N. Apele Române - Administrația Bazinală de Apă Dobrogea Litoral		Denumire obiect: Identificare suprafețe afectate de lucrări loc. Vultur - INCINTA2		Faza S.F. Pl. nr. B1 Revizia nr.

Măsurat:	ing. M. Bratu	Scara: 1:2000	Data: 2020
Desenat:	ing. F. Deca		
Verificat:	ing. M. Olteanu		
Șef proiect:	sing. M. Bratu		
Șef departament:	ing. I. Stan		

Sistem de proiecție Stereo '70 Plan de referință Marea Neagră '75

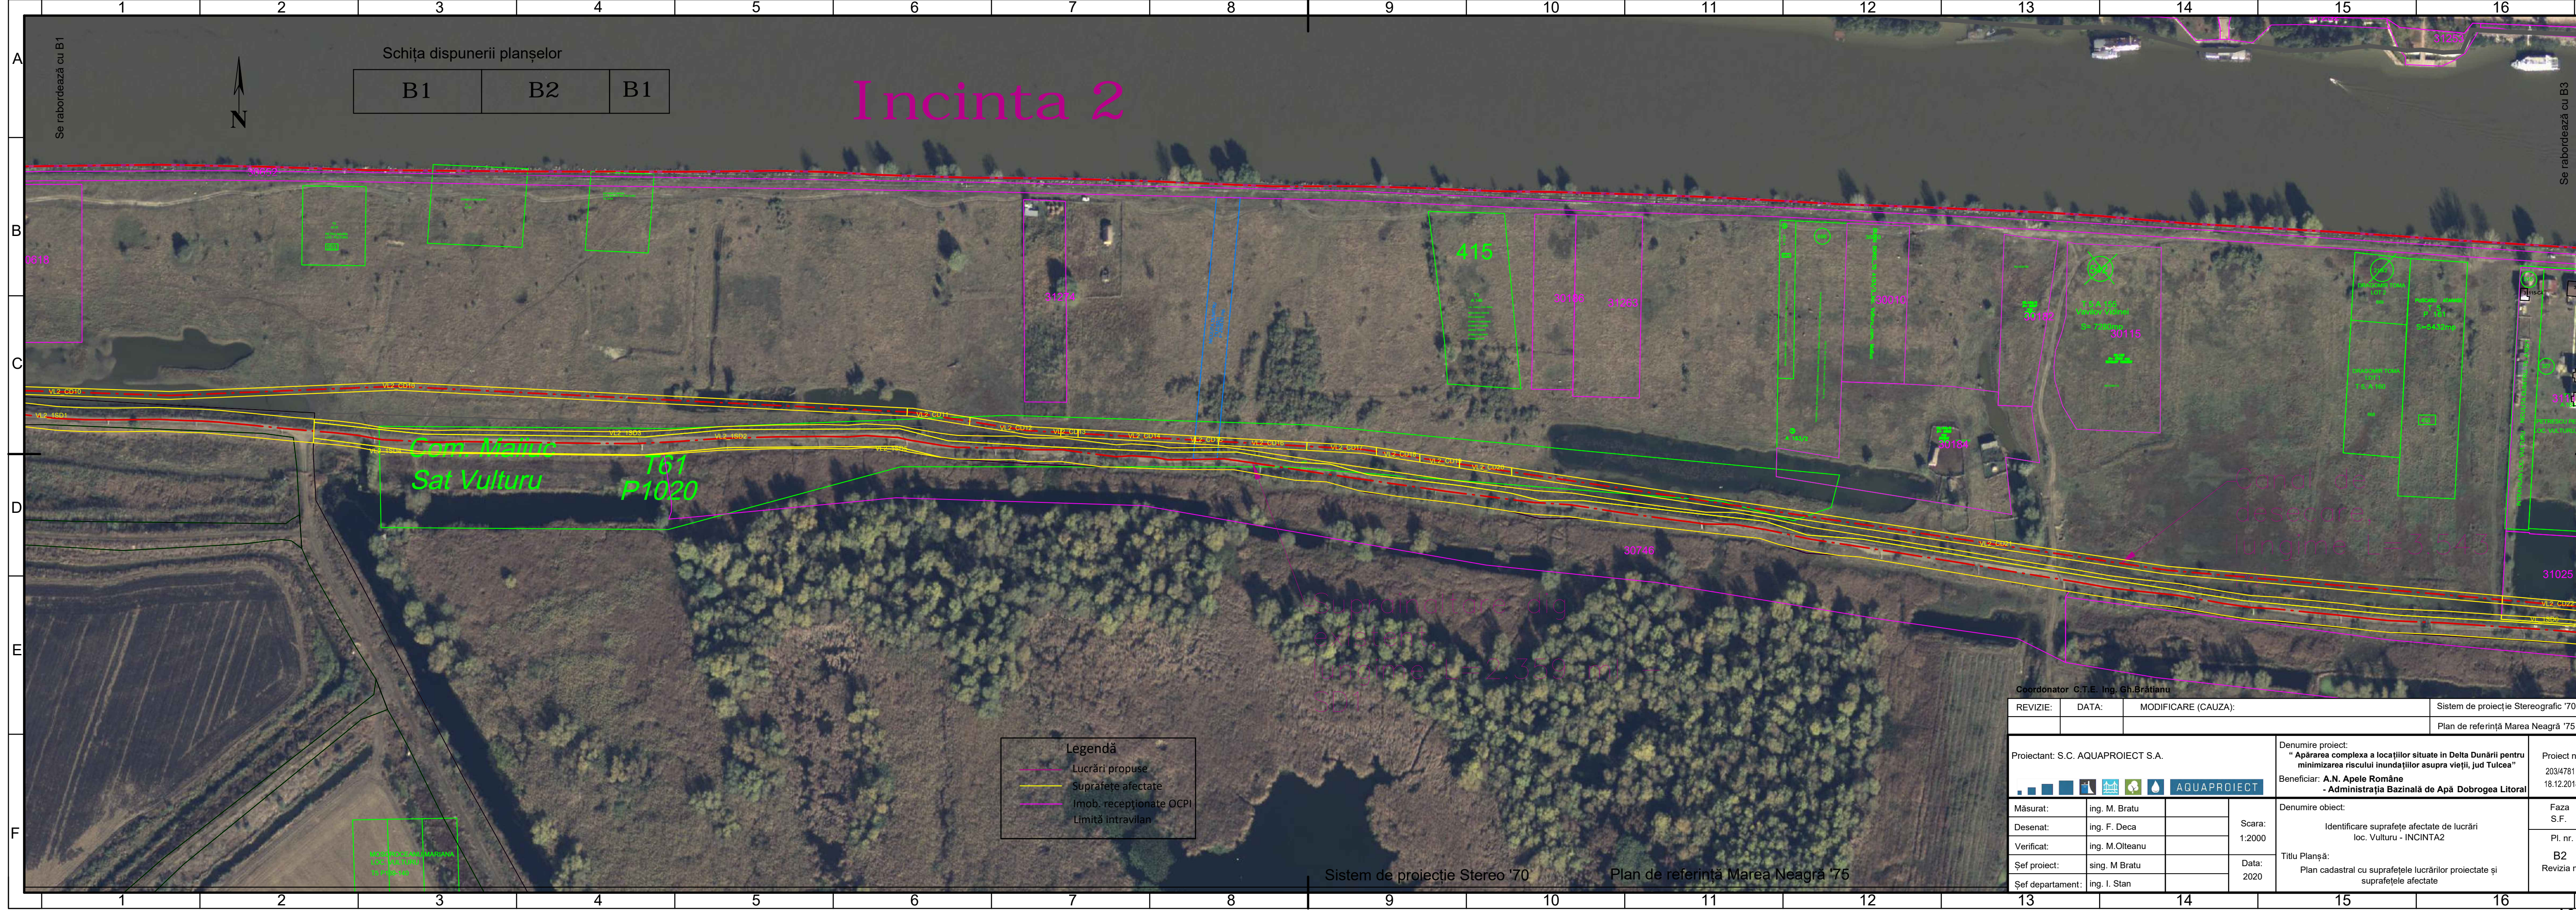

Schița dispunerii planșelor

B1	B2	B1
----	----	----


Incinta 2

Legendă

- Lucrări propuse
- Suprafețe afectate
- Imob. recepționate OCPI
- Limită intravilan

Coordonator C.T.E. Ing. Gh.Brătianu		Sistem de proiecție Stereografic '70	
REVIZIE:	DATA:	MODIFICARE (CAUZA):	Plan de referință Marea Neagră '75
Proiectant: S.C. AQUAPROIECT S.A.		Denumire proiect: "Apărarea complexă a locațiilor situate în Delta Dunării pentru minimizarea riscului inundațiilor asupra vieții, jud Tulcea"	
Beneficiar: A.N. Apelor Române - Administrația Bazinală de Apă Dobrogea Litoral		Proiect nr. 203/4781 18.12.2018	
Măsurat:	ing. M. Bratu	Scara: 1:2000	Denumire obiect: Identificare suprafețe afectate de lucrări loc. Vulturii - INCINTA2
Desenat:	ing. F. Deca		Faza S.F.
Verificat:	ing. M.Olteanu	Data: 2020	Titlu Planșă: Plan cadastral cu suprafețele lucrărilor proiectate și suprafețele afectate
Șef proiect:	sing. M. Bratu		Pl. nr. B2
Șef departament:	ing. I. Stan		Revizia nr.

Sistem de proiecție Stereo '70 Plan de referință Marea Neagră '75

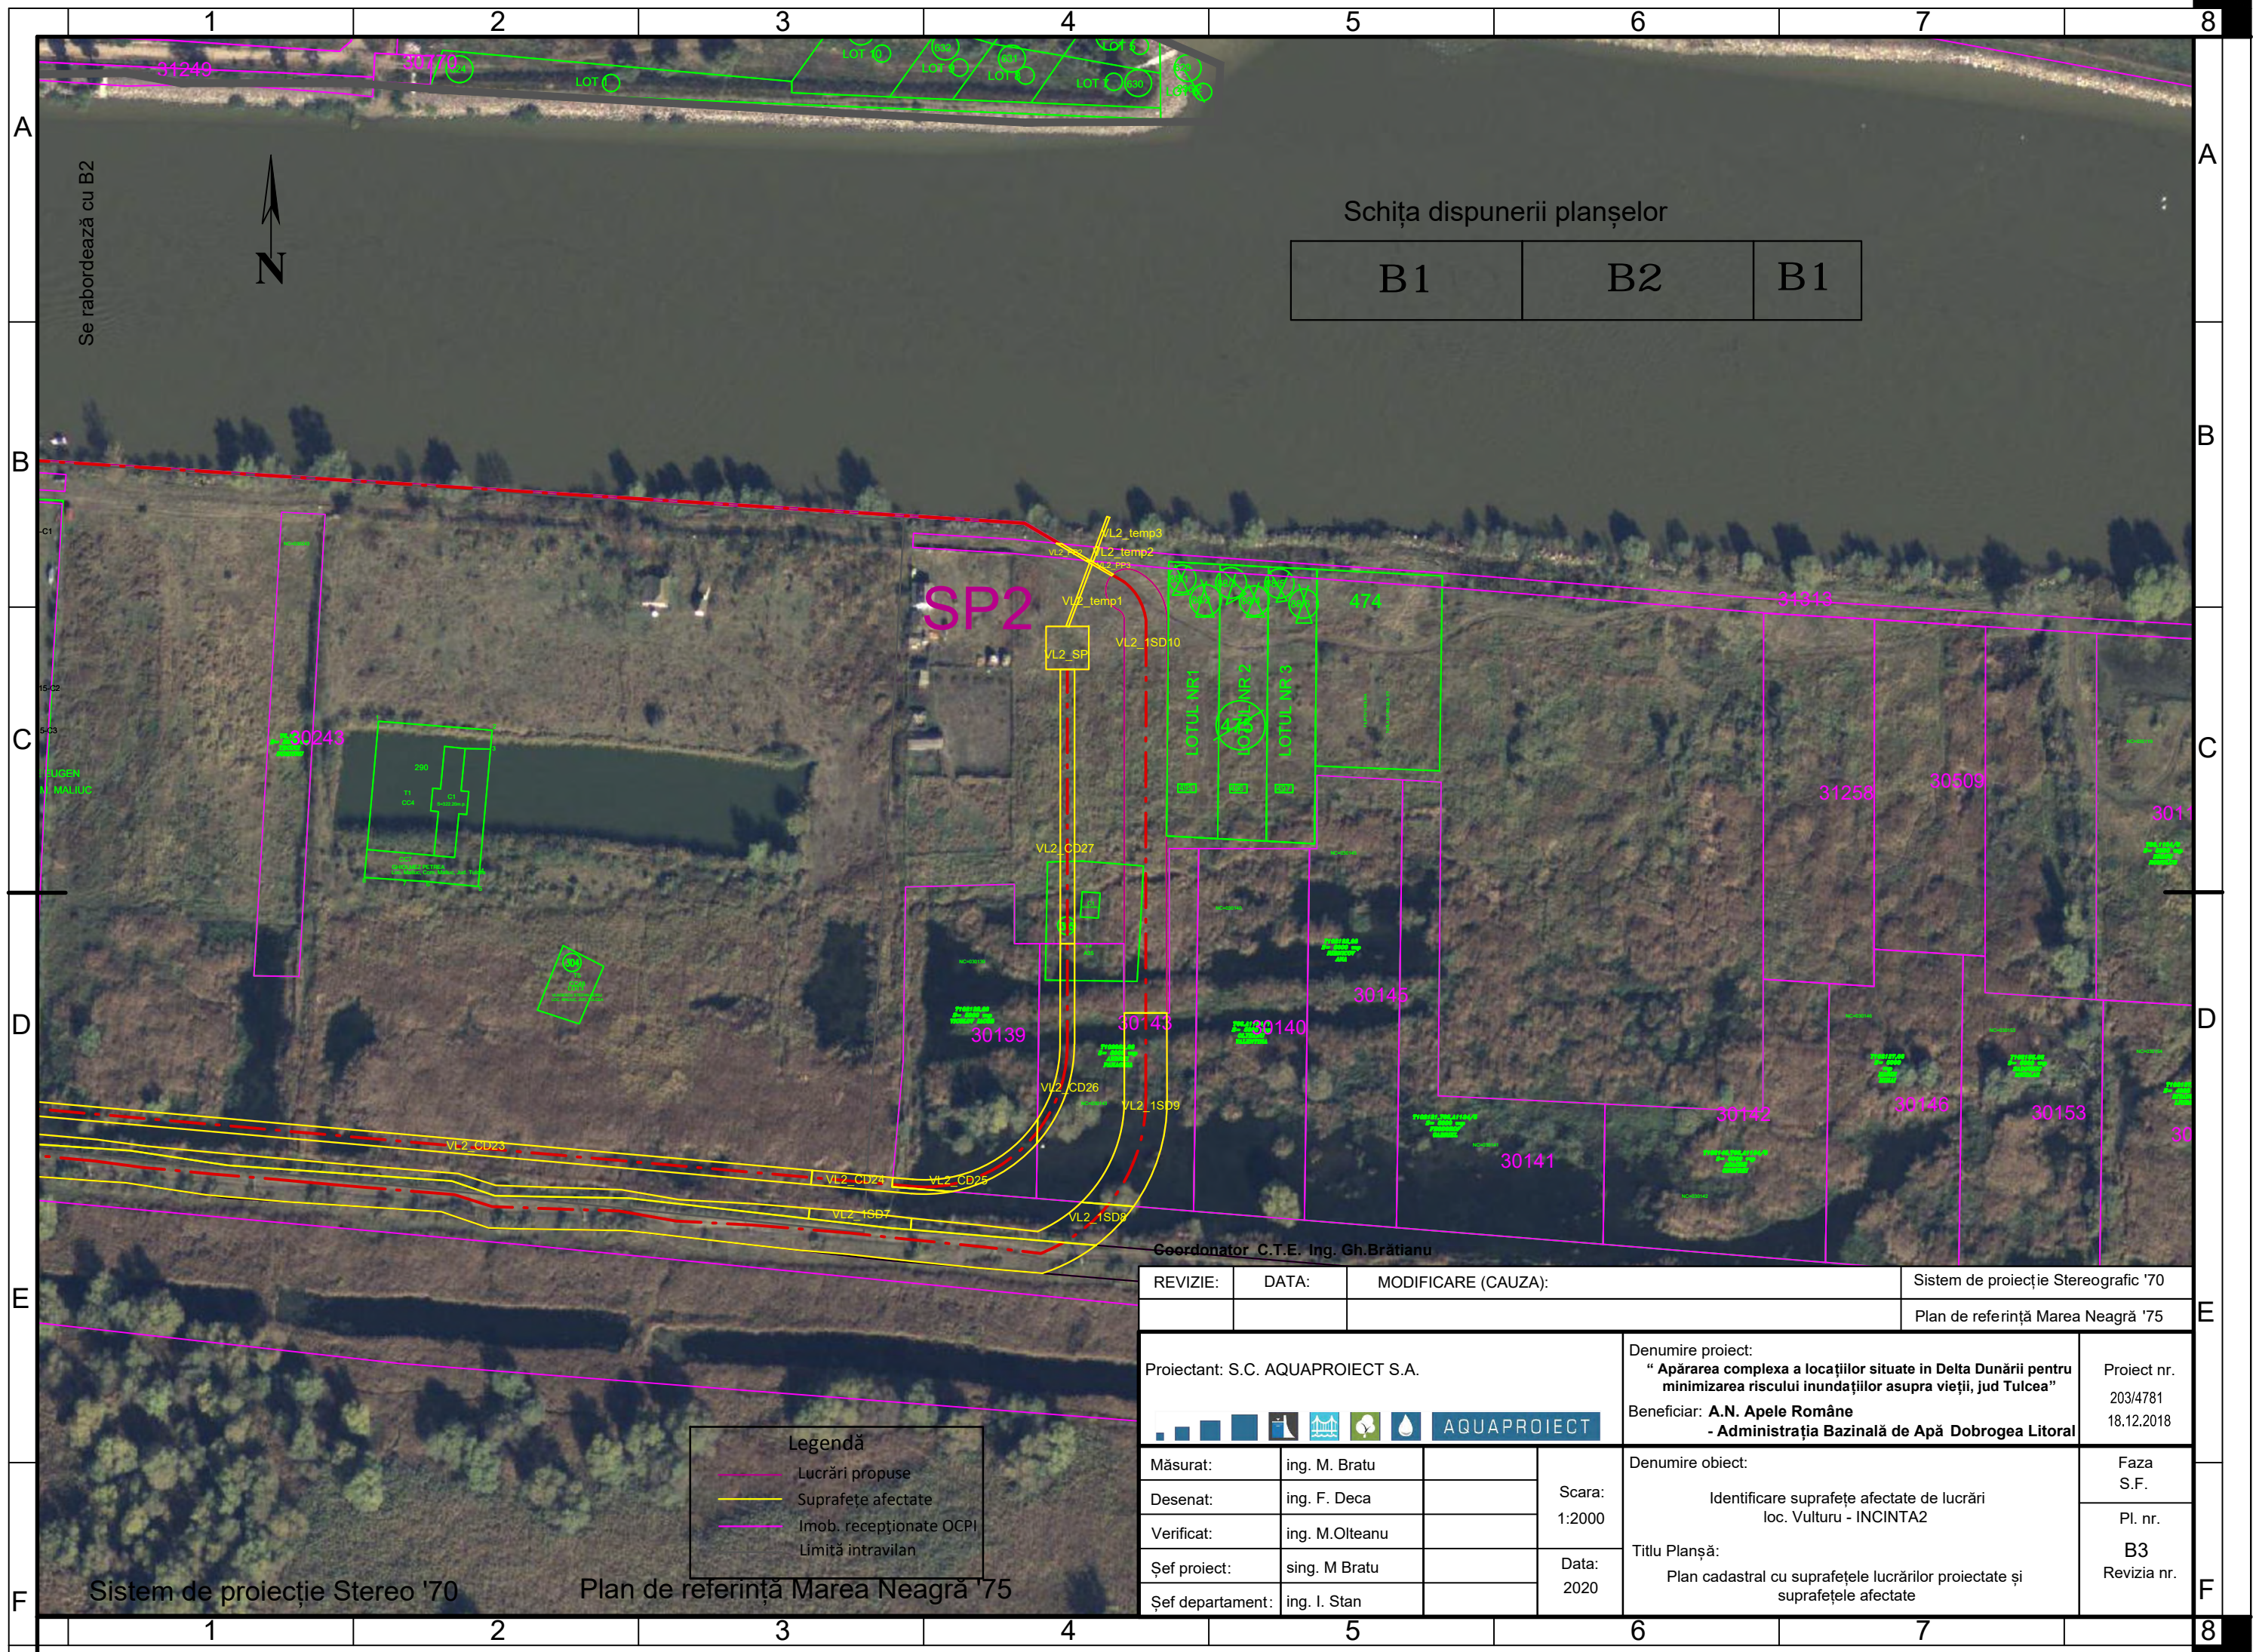

Se rabordează cu B2



Schița dispunerii planșelor

B1	B2	B1
----	----	----

SP2

Legendă	
	Lucrări propuse
	Suprafețe afectate
	Imob. recepționate OCPI
	Limită intravilan

Sistem de proiecție Stereo '70

Plan de referință Marea Neagră '75

Geordonator C.T.E. Ing. Gh.Brătianu

REVIZIE:	DATA:	MODIFICARE (CAUZA):	Sistem de proiecție Stereografic '70
			Plan de referință Marea Neagră '75
Proiectant: S.C. AQUAPROIECT S.A.		Denumire proiect: " Apărarea complexa a locațiilor situate in Delta Dunării pentru minimizarea riscului inundațiilor asupra vieții, jud Tulcea"	
Beneficiar: A.N. Apele Române - Administrația Bazinală de Apă Dobrogea Litoral		Proiect nr. 203/4781 18.12.2018	
Măsurat:	ing. M. Bratu	Scara: 1:2000	Denumire obiect: Identificare suprafețe afectate de lucrări loc. Vultur - INCINTA2
Desenat:	ing. F. Deca		
Verificat:	ing. M.Olteanu	Data: 2020	Titlu Planșă: Plan cadastral cu suprafețele lucrărilor proiectate și suprafețele afectate
Șef proiect:	sing. M Bratu		
Șef departament:	ing. I. Stan		
			Faza S.F.
			Pl. nr. B3
			Revizia nr.